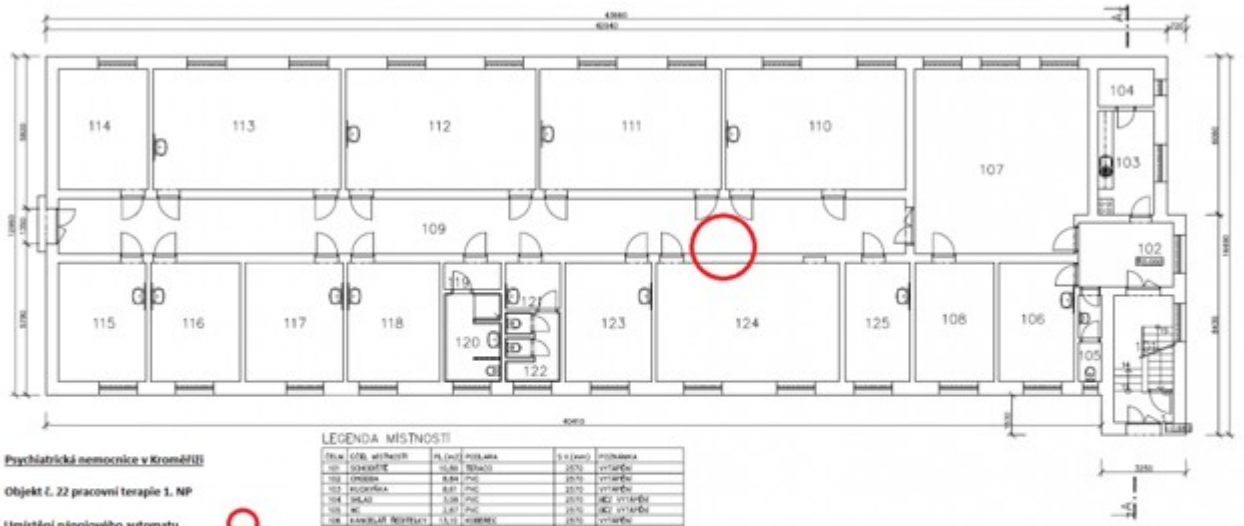

Psychiatrická nemocnice v Kroměříži

Objekt č. 22 pracovní terapie 1. NP

Umístění nápojového automatu

Plocha pro automat vč. manipulačního prostoru 1 m2

LEGENDA MÍSTNOSTÍ

Číslo	Označení místnosti	Plocha (m²)	Podlaha	Výška (mm)	Poznámka
101	ŠATNY/WC	13,80	TERAZO	2570	VYTAŽENÍ
102	CHODBA	8,84	PVC	2570	VYTAŽENÍ
103	KUCHYŇKA	8,87	PVC	2570	VYTAŽENÍ
104	SKLAD	3,08	PVC	2570	NEZ. VYTAŽENÍ
105	WC	3,87	PVC	2570	NEZ. VYTAŽENÍ
106	KANCELÁŘ ŘEDITELKY	13,10	KOBEREC	2570	VYTAŽENÍ
107	TĚLOCVIČNA	48,19	PVC	2570	VYTAŽENÍ
108	KANCELÁŘ	11,68	KOBEREC	2570	VYTAŽENÍ
109	CHODBA	88,04	PVC	2570	VYTAŽENÍ
110	UČEBNA	31,43	PVC	2570	VYTAŽENÍ
111	UČEBNA	31,79	PVC	2570	VYTAŽENÍ
112	UČEBNA	33,53	PVC	2570	VYTAŽENÍ
113	UČEBNA	33,07	PVC	2570	VYTAŽENÍ
114	ŠATNA	13,69	PVC	2570	VYTAŽENÍ
115	KANCELÁŘ	15,23	PVC	2570	VYTAŽENÍ
116	KANCELÁŘ	13,64	PVC	2570	VYTAŽENÍ
117	SKLAD ZKUŠEBEN	17,31	PVC	2570	VYTAŽENÍ
118	SKLAD ZKUŠEBEN	16,27	PVC	2570	VYTAŽENÍ
119	PŘEDSÍŇ	8,83	PVC	2570	NEZ. VYTAŽENÍ
120	UMÝVÁRNA	7,18	KERAMICKÁ DLAŽBA	2570	VYTAŽENÍ
121	PŘEDSÍŇ WC	5,70	PVC	2570	NEZ. VYTAŽENÍ
122	WC	5,70	KERAMICKÁ DLAŽBA	2570	VYTAŽENÍ
123	KANCELÁŘ	15,24	KOBEREC	2570	VYTAŽENÍ
124	UČEBNA S KNIHOVNA	31,87	PVC	2570	VYTAŽENÍ
125	SKLAD	11,40	PVC	2570	VYTAŽENÍ

Číslo projektanta: Ing. ŠOBER Ed.	Vypracoval: HUŽÍKOVÁ L.	Kreslil: HUŽÍKOVÁ L.	Tech. kontrola:
Kraj: ZLÍNSKÝ	Okres: KROMĚŘÍŽ	Obec: KROMĚŘÍŽ	
Investor: PSYCHIATRICKÁ LÉČEBNA V KROMĚŘÍŽI, HAVLÍČKOVA 1283			

Ing. Eduard ŠOBER
PROJEKCE - TZB
Přepeřská 8, 767 01 Kroměříž
tel. 573331871, fax: 573331752, gsm: 603179009
IČO: 13101004, DIČ: CZ6105280362

Název: ZAMĚŘENÍ STÁVAJÍCÍHO STAVU
PAVILON 22

Formát: 2,5 A4
Datum: 01/2003
Útvar: DSP
Čís. zakázky: 01/2003/503
Čís. archivu: 503/2003

Název výkresu: PŮDORYS 1.NP
Měřítko: 1 : 100
Čís. výkresu: 03