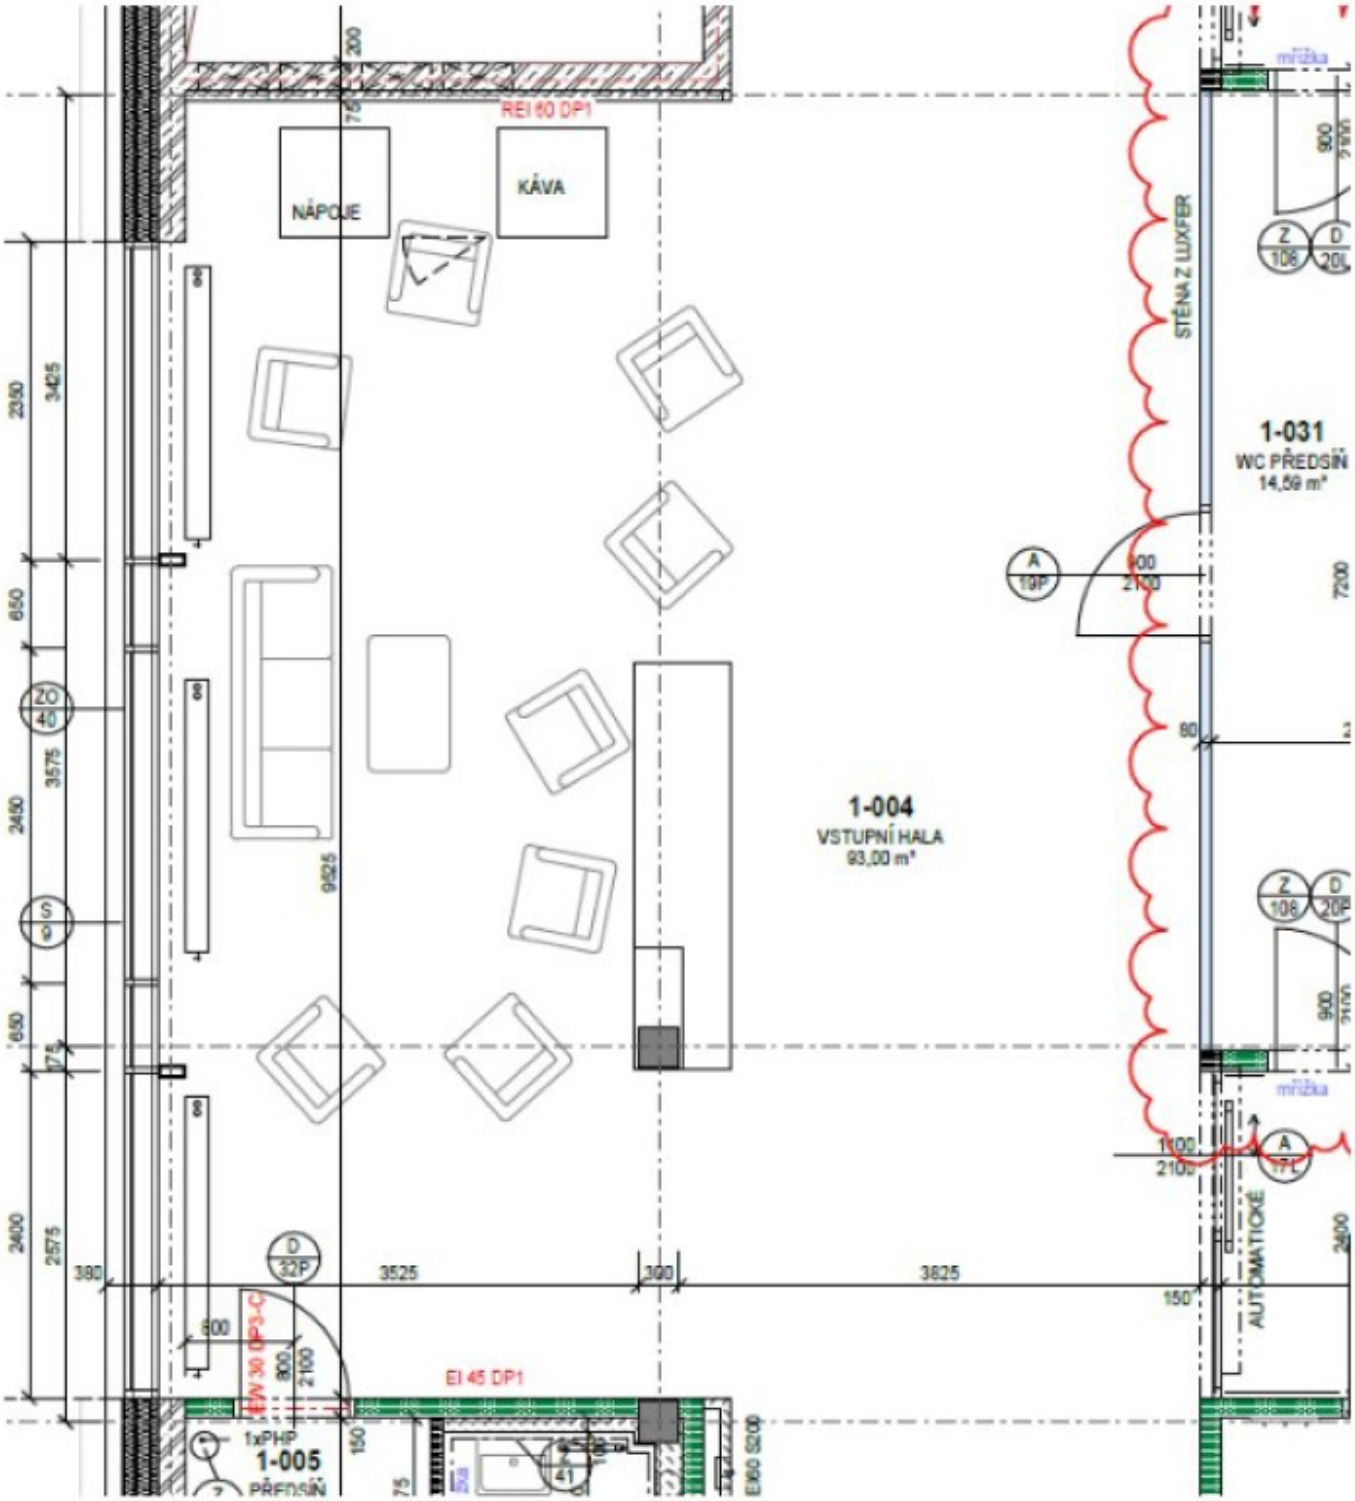
NÁPOJE
KÁVA
REI 60 DP1
STĚNA Z LUXFER
mřížka
1-031
WC PŘEDSÍŇ
14,59 m²
1-004
VSTUPNÍ HALA
93,00 m²
1-005
PŘEDSÍŇ
1xPHP
EI 45 DP1
EW 30 DP1-C
AUTOMATICKÉ
3525
3825
9825